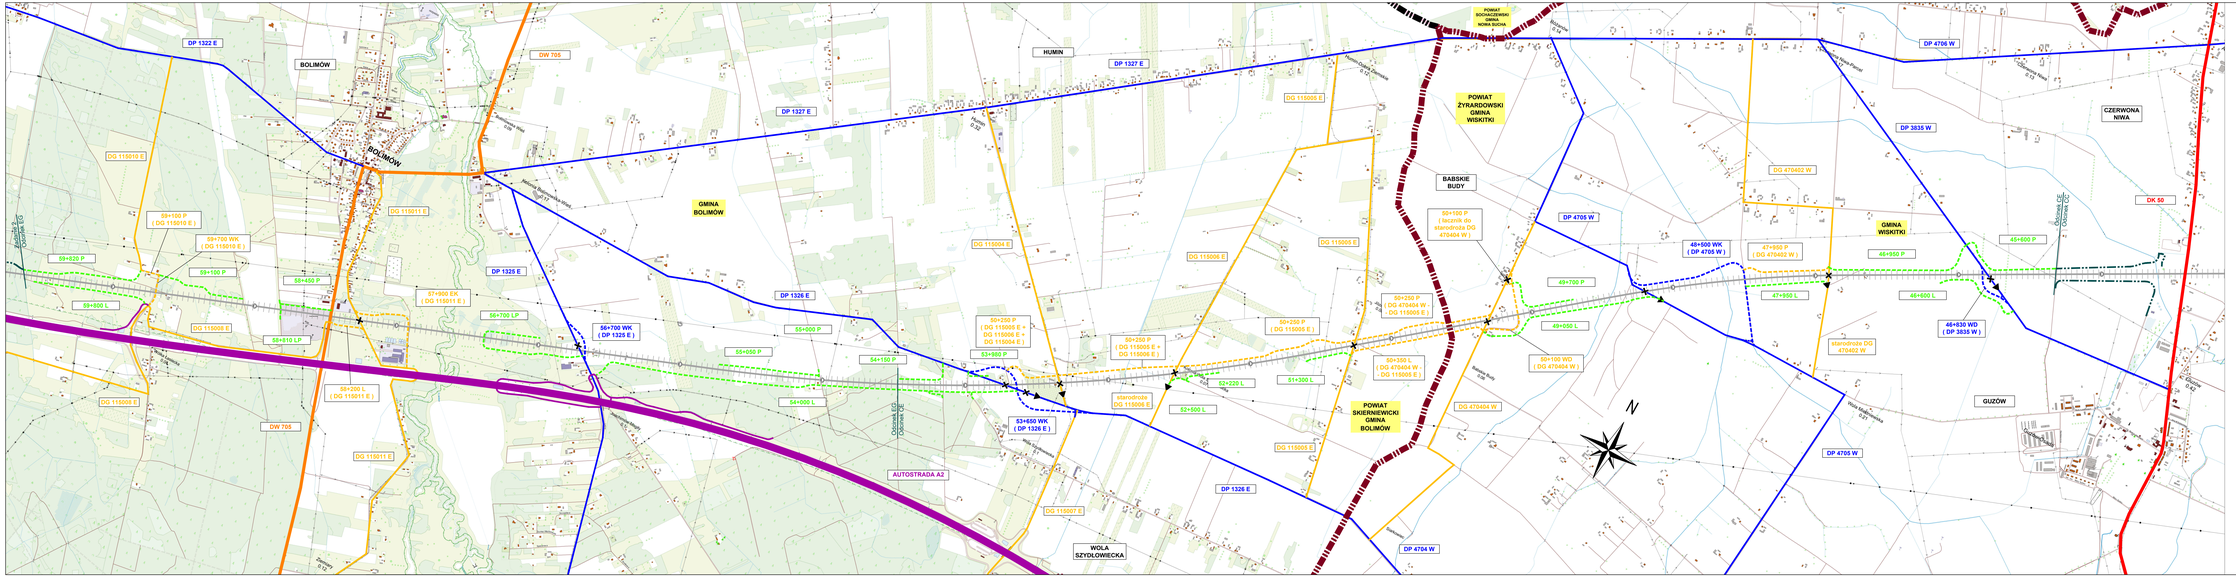

Likwidowany odcinek drogi publicznej

Zamknięcie odcinka drogi placem do zawracania

Granice powiatów

Granice gmin

POWIAT [NAZWA] GMINA [NAZWA]

Nazwy powiatu/gminy

NAZWA

Nazwy miejscowości

NAZWA

Projektowana droga wewnętrzna

NAZWA

Projektowana przebudowa drogi gminnej

Istniejąca droga gminna

NAZWA

Projektowana przebudowa drogi powiatowej

Istniejąca droga powiatowej

NAZWA

Projektowana przebudowa drogi wojewódzkiej

Istniejąca droga wojewódzka

NAZWA

Istniejąca droga krajowa

NAZWA

Istniejąca autostrada

Projektowany tiroi kolejowej

Projektowana droga w ramach inwestycji odcinka

5+000

Projektowane oznaczenia kilometrażu tiroi kolejowej

Granica między odcinkami

Odcinek

Data	Opis zmian	Rewizja

Wykonawcy:

CENTRALNY PORT KOMUNIKACYJNY
Centralny Port Komunikacyjny Sp. z o.o.
ul. Jerozolimskie 130B
00-955 Warszawa, Polska

Biuro Projektów Telekomunikacji Sp. z o.o.
ul. Kosmatki 8, 03-982 Warszawa

SUD Architekt Pinkas Sp. z o.o.
ul. Chmielna 29, 00-021 Warszawa

Tytuł projektu:

Budowa linii kolejowej nr 85 na odc. Warszawa Zachodnia-CPK-Łódź Niesamowice bez odcinka w otwarciu
Etapów kolejowego CPK - zadanie częściowe 1

Tytuł opracowania:

Budowa linii kolejowej nr 85 na odc. Warszawa Zachodnia-CPK-Łódź Niesamowice bez odcinka w otwarciu
Etapów kolejowego CPK - zadanie częściowe 1

Nazwa zadania	Skala	Wymiar arkusza	Data
Przebudowa układu drogowego Odcinek CE oraz EG	PB	420 x 1800	1 : 1000
Tytuł rysunku	Branża	Nr	Nr zamiennika
Plan orientacyjny	DSI	-	-

Projektant	mgr inż. Aleksander Zamorski	SLK/497/POD/11	06.2023	
Projektant sprawdzający	mgr inż. Anna Talarovich	SLK/497/POD/11	06.2023	

Ilość arkuszy	Data	Nazwisko	Podpis	Ilość arkuszy	Data	Nazwisko	Podpis
-	-	-	-	-	-	-	-