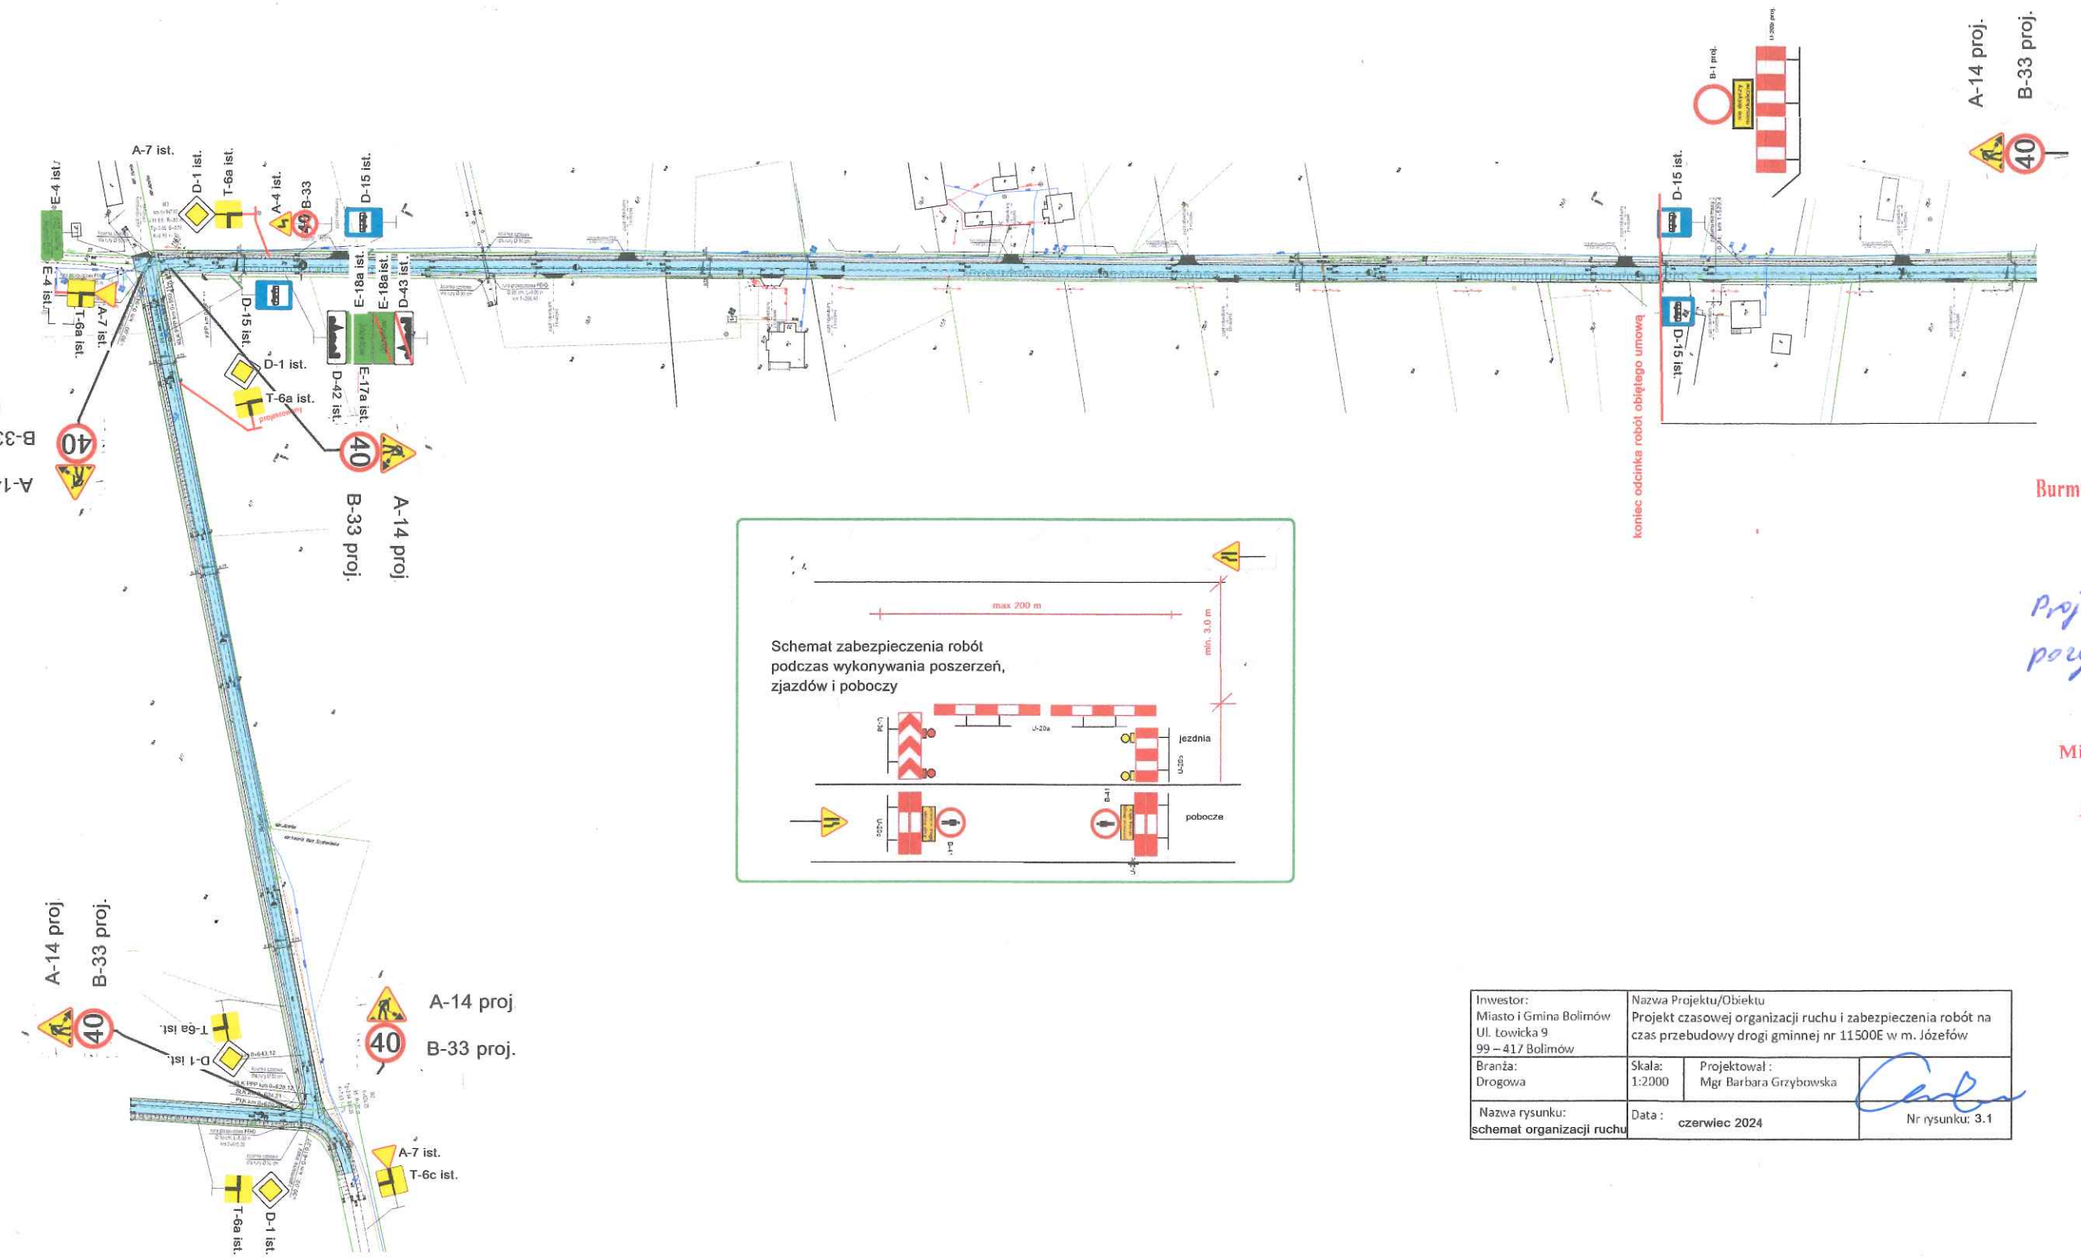

Burmistrz Miasta i Gminy Bolimów
99-417 Bolimów
pow. skierniewicki
woj. łódzkie

Projekt zaopiniowano pozytywnie 14.06.2024r.

BURMISTRZ
Miasta i Gminy Bolimów
Marzena Słojewska

Inwestor: Miasto i Gmina Bolimów Ul. Łowicka 9 99 – 417 Bolimów	Nazwa Projektu/Obiektu Projekt czasowej organizacji ruchu i zabezpieczenia robót na czas przebudowy drogi gminnej nr 11500E w m. Józefów		
Branża: Drogowa	Skala: 1:2000	Projektował : Mgr Barbara Grzybowska	
Nazwa rysunku: **schemat organizacji ruchu**	Data : **czerwiec 2024**		Nr rysunku: **3.1**