
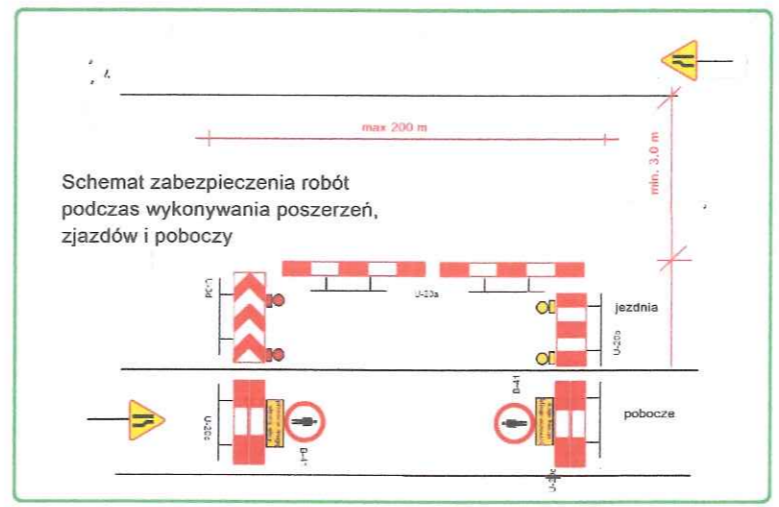


Burmistrz Miasta i Gminy Bolimów  
99-417 Bolimów  
pow. skierniewicki  
woj. łódzkie

Projekt zaplanowano  
pozytywnie 14.06.2024r.

BURMISTRZ  
Miasta i Gminy Bolimów  
Marzena Siojewska

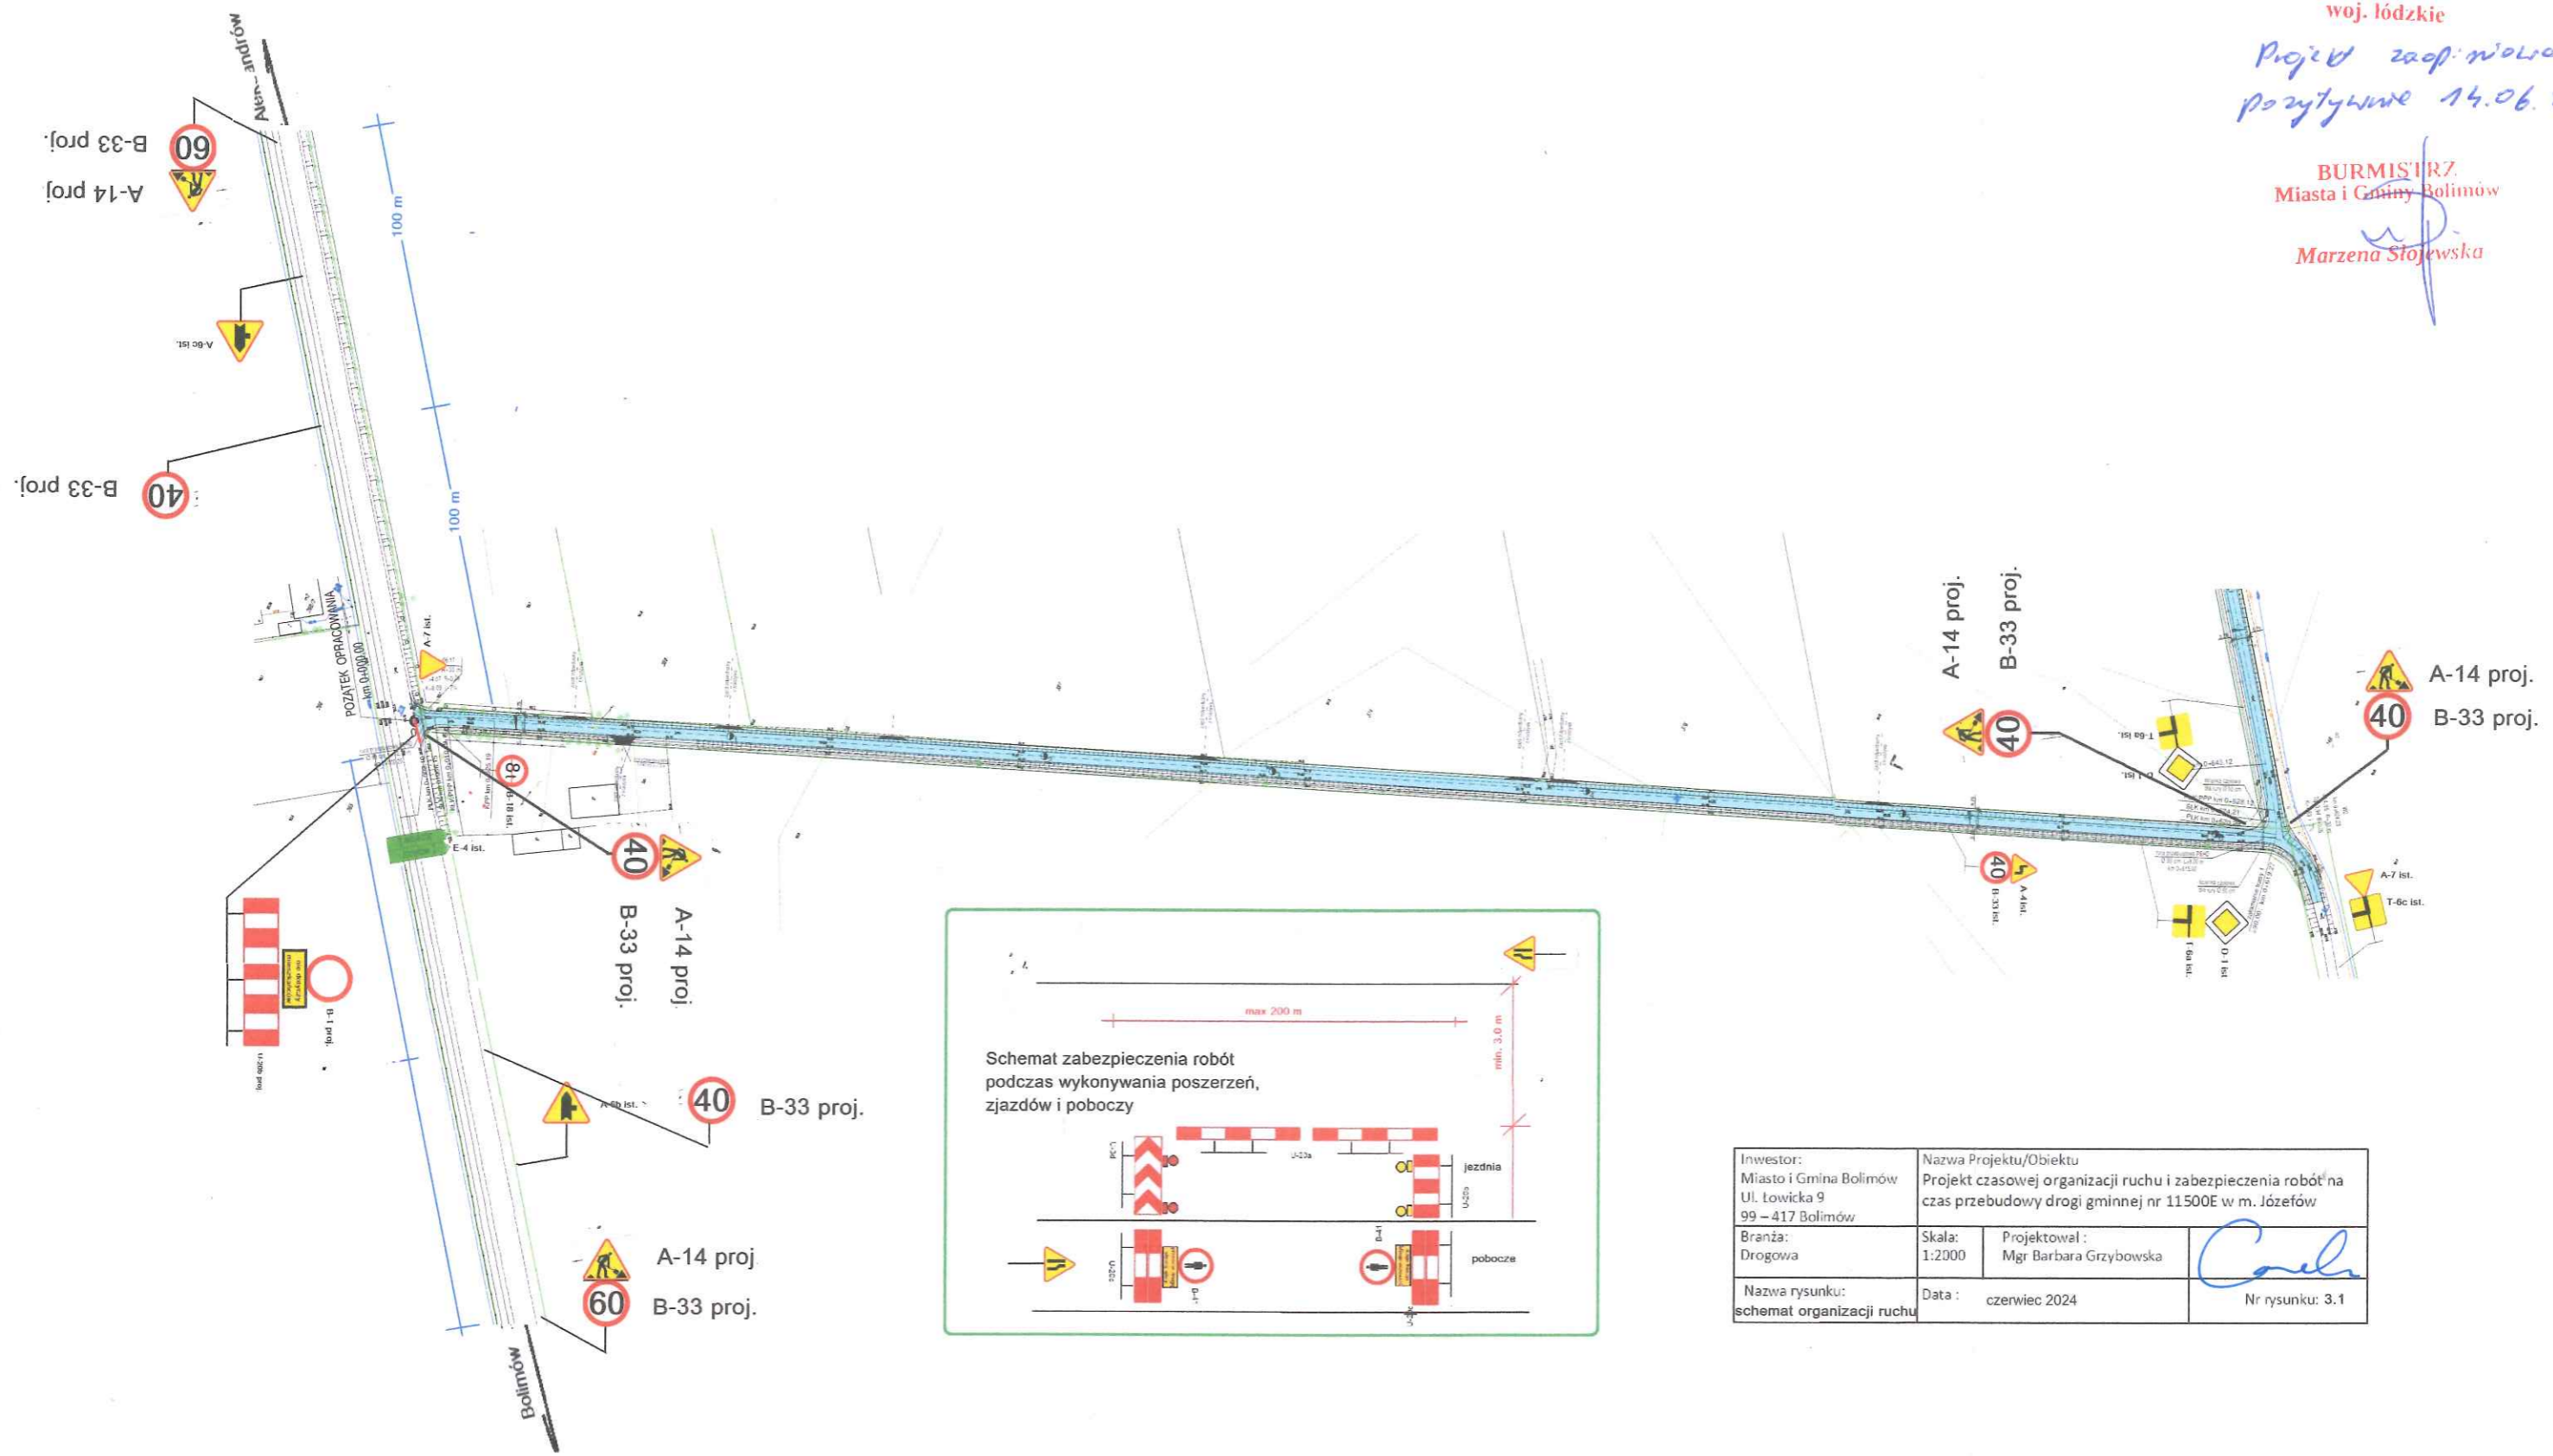

Inwestor: Miasto i Gmina Bolimów Ul. Łowicka 9 99-417 Bolimów	Nazwa Projektu/Obiektu Projekt czasowej organizacji ruchu i zabezpieczenia robót na czas przebudowy drogi gminnej nr 11500E w m. Józefów	
Branża: Drogowa	Skala: 1:2000	Projektował: Mgr Barbara Grzybowska
Nazwa rysunku: schemat organizacji ruchu	Data: czerwiec 2024	Nr rysunku: 3.1

*Barbara Grzybowska*